

Azzonamento

Elaborata nell'ambito del progetto europeo LIFE SAM4CP con il contributo e la collaborazione di:



Progettista della Variante
Ufficio Tecnico C.le
Arch. Eros Primo
Sindaco
Loredana Emma Brussoni
Collaboratore
Plan. Terrie Giulio Gabriele Pantalone


Delibera consigliare di approvazione.....

Settembre 2019

SCALA 1:5000

Biblotazione cartografica: CMO2 egp/vep/19 - 41/84

- Are Normative**
- Area oggetto della Variante
 - Strutturale n. 4
 - Centro Storico
 - Area Residenziale
 - RECP
 - Area Terziarie
 - Area Polifunzionali
 - Area Produttive
 - Area Servizi
 - Nuclei Rurali
 - Area Agricola
 - Area Inedificabili
 - Verde Privato
 - Verde Privato Ecologico

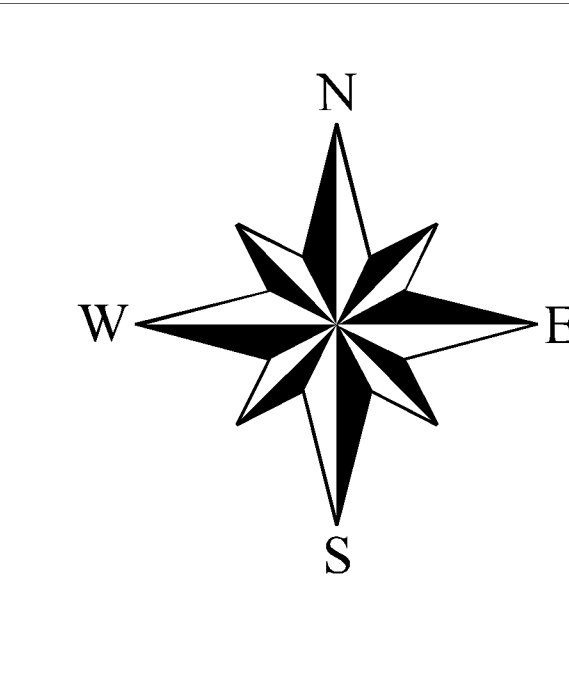

- Legenda**
- Limite Amministrativo
 - Fascia di rispetto - Ferrovia (Art.62-65)
 - Fascia di rispetto - Agire (Art.62-65)
 - Fascia di rispetto - Canali (Art.48)
 - Fascia di rispetto - Stradale (Art.62-66)
 - Reteleto Secondario
 - Fascia di inedificabilità assoluta (Art.29 Lr.56/77) - (Art.67)
 - Fascia di rispetto spondale (Legge 1497/56 e Legge 431/1985)
 - Edifici ed Ambienti di valore Storico Documentario (Art.22)
 - Opere Sistemate - Idrolog. Argine
 - Fascia di rispetto fossati (Art.67)
- Nota**
- Stacchi in progetto PRG Vigente
- Classi di Pericolosità idrogeologica ed idoneità all'urbanizzazione urbanistica (CIRC. P.R.G. 7/LAP) - (Art.68)**
- Fascio P.A.L. - (Art.66)**
- Fascia3
 - FasciaC
- PA** - Pozzi di captazione acque sotterranee e serbatoi (Art.47)
- D** - Depuratore Comunale (Art.47)
- B** - Site da bonificare (DM 47/199)
- Riconoscimento degli adempimenti e delle localizzazioni**
- A1 - Adempimenti STORICI RILEVANTI
 - A4 - Adempimenti COMMERCIALI FORTI
 - Perimetro di individuazione delle localizzazioni di tipo L1

